


Espace VIP RDC

270m²

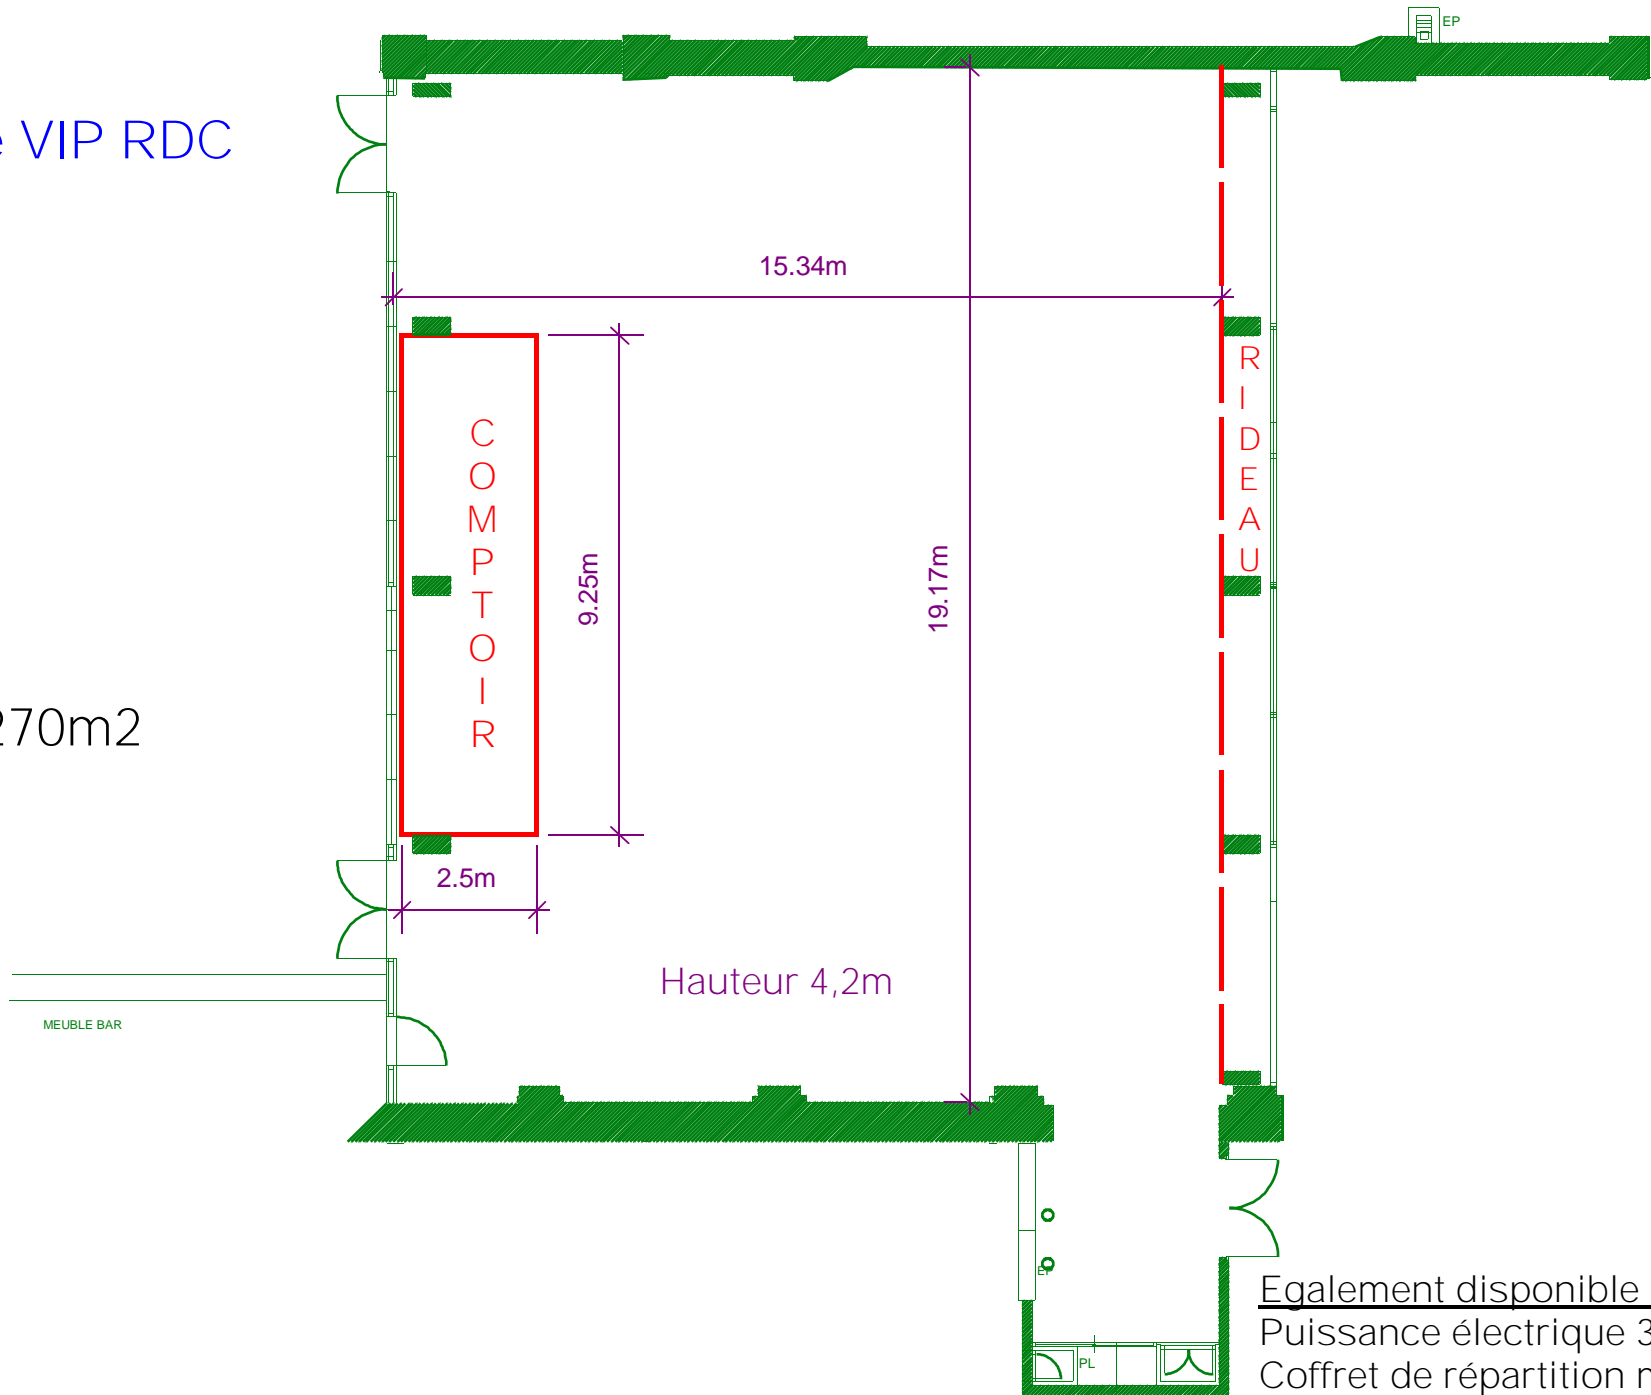

Egalement disponible :
Puissance électrique 32A
Coffret de répartition multiprises