



Egalement disponible :
Puissance électrique 32A
Coffret de répartition multiprises

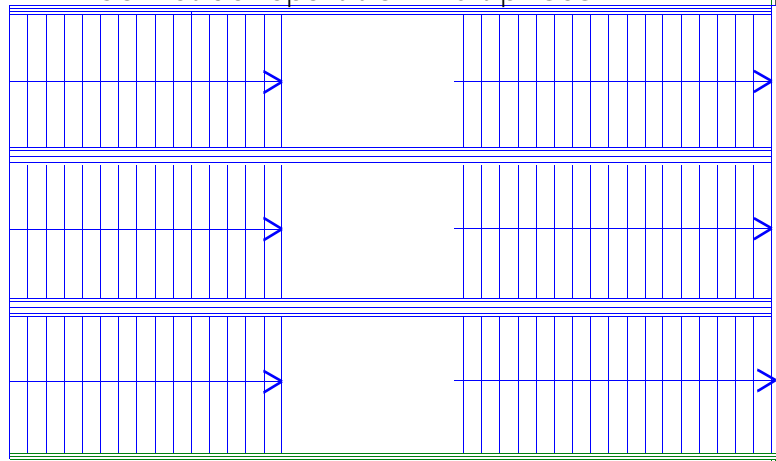


Espace VIP
1er Etage - COCKTAIL

Espace 1
210m²
300 personnes

Espace 2
160m²
250 personnes

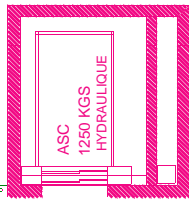


550 personnes

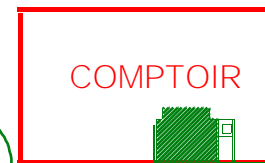


SANIT

OFFICE

- PC 32A
- PC 16A
- Prise téléphone

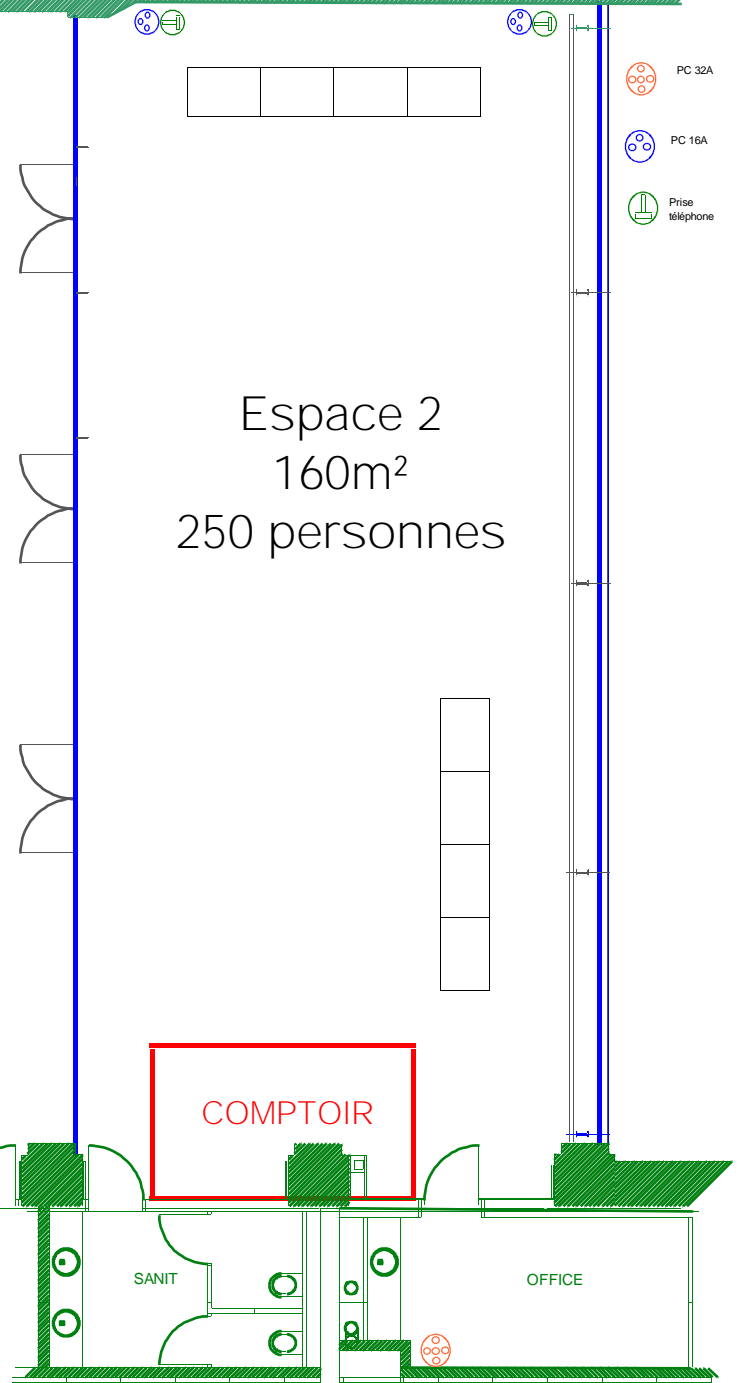

Egalement disponible :
Puissance électrique 32A
Coffret de répartition multiprises

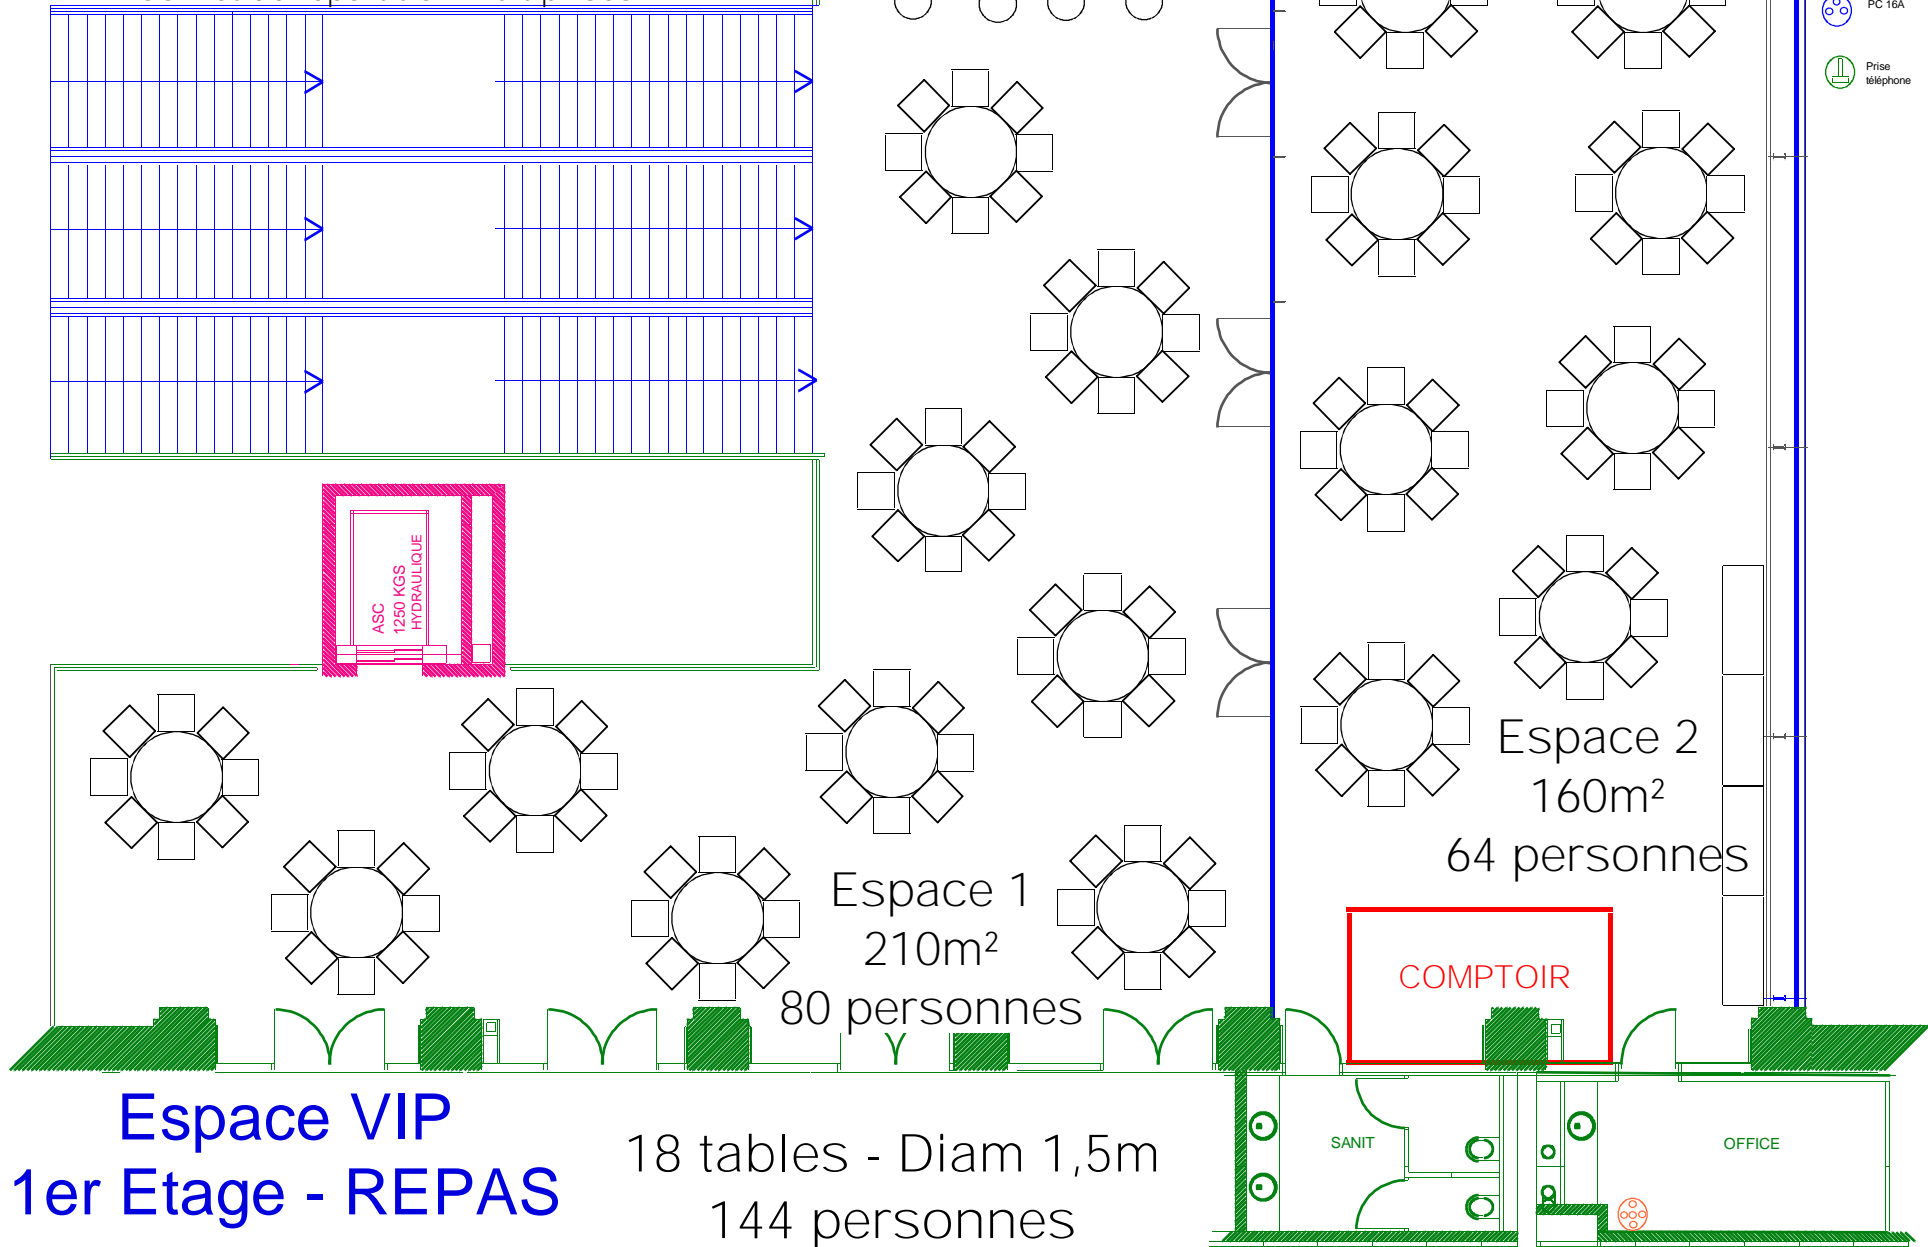

Espace VIP 1er Etage - REPAS