


Egalement disponible :
Puissance électrique 32A
Coffret de répartition multiprises

- PC 32A
- PC 16A
- Prise téléphone

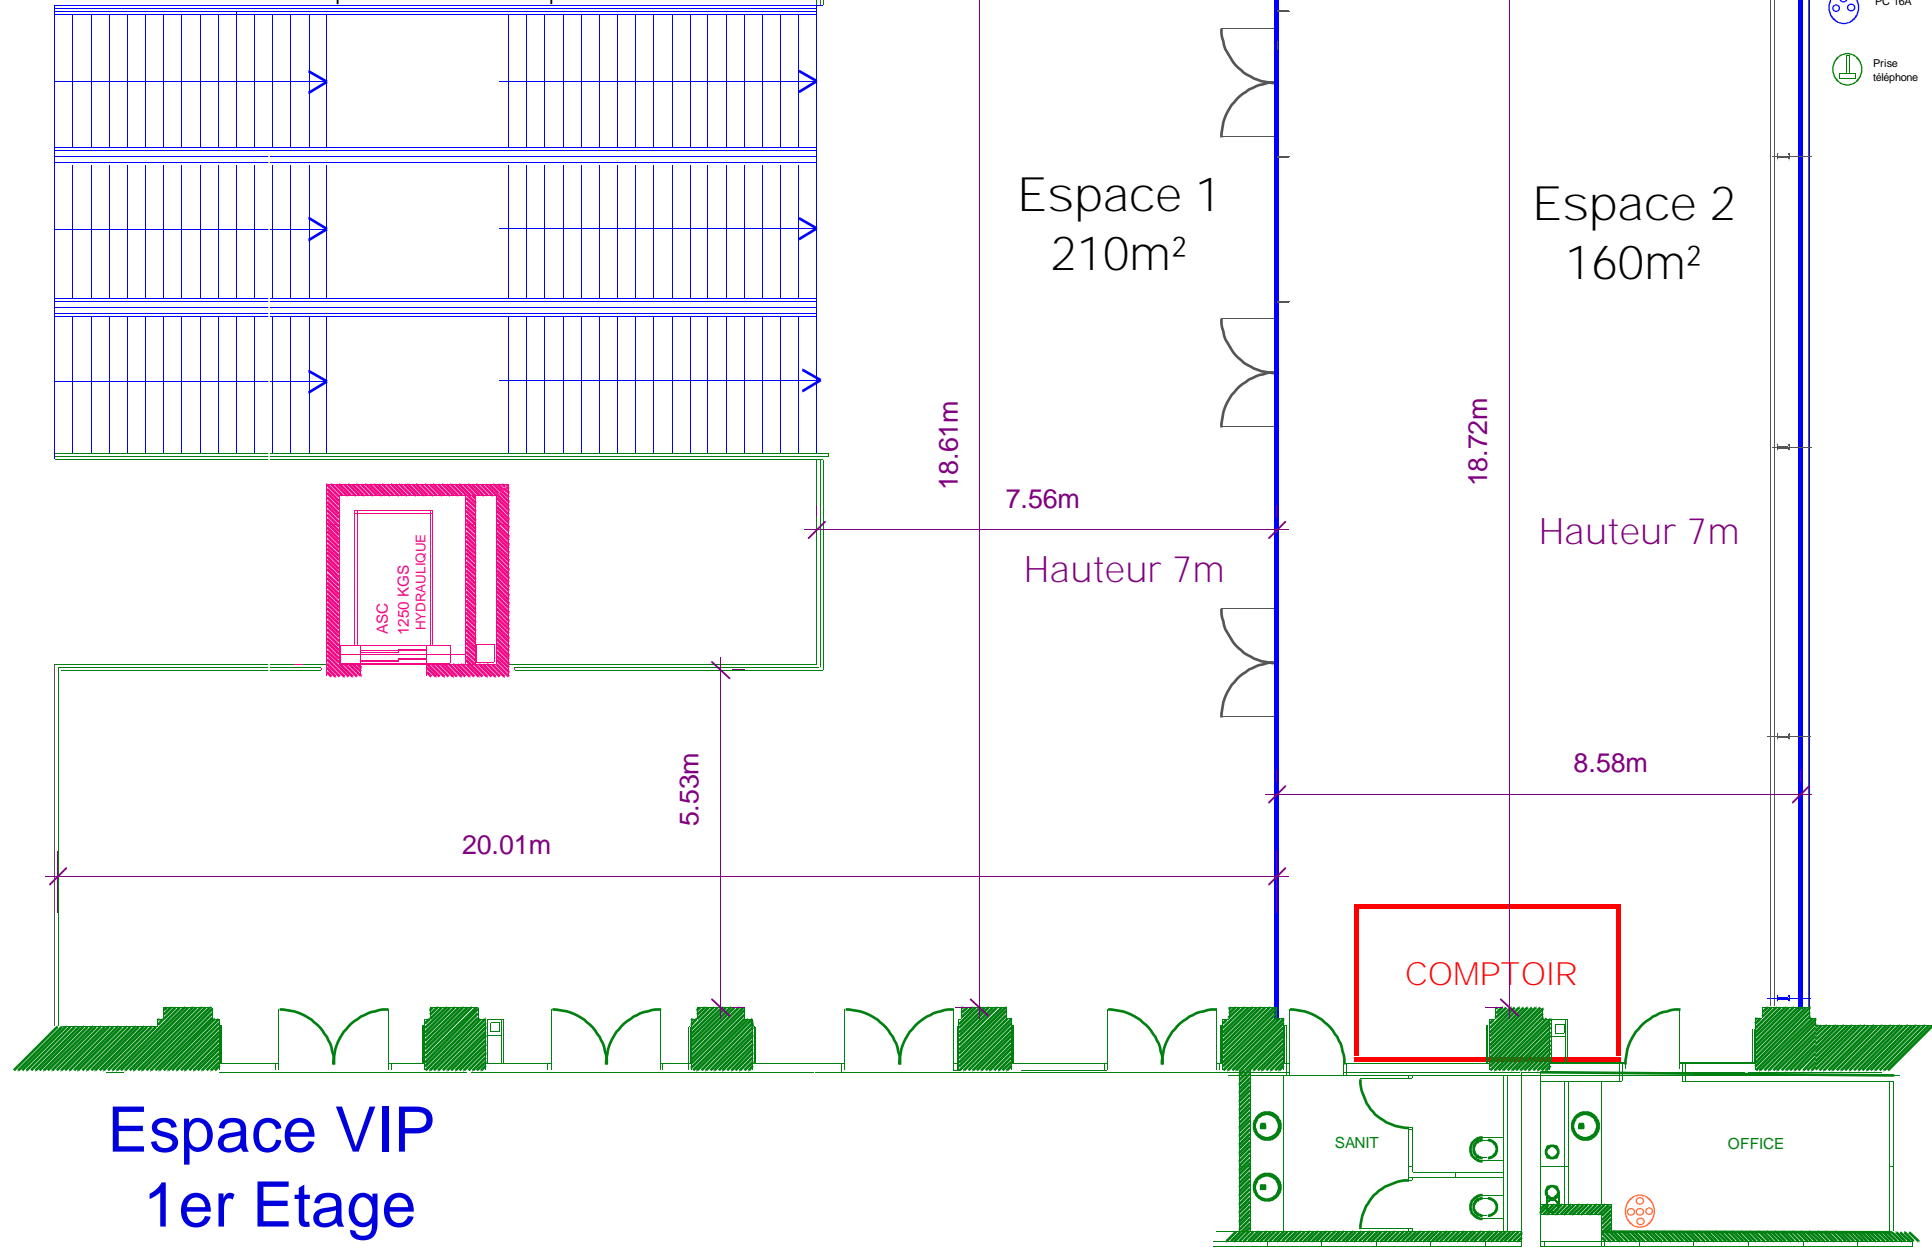

Espace VIP
1er Etage