


LE TRANSAT - REPAS

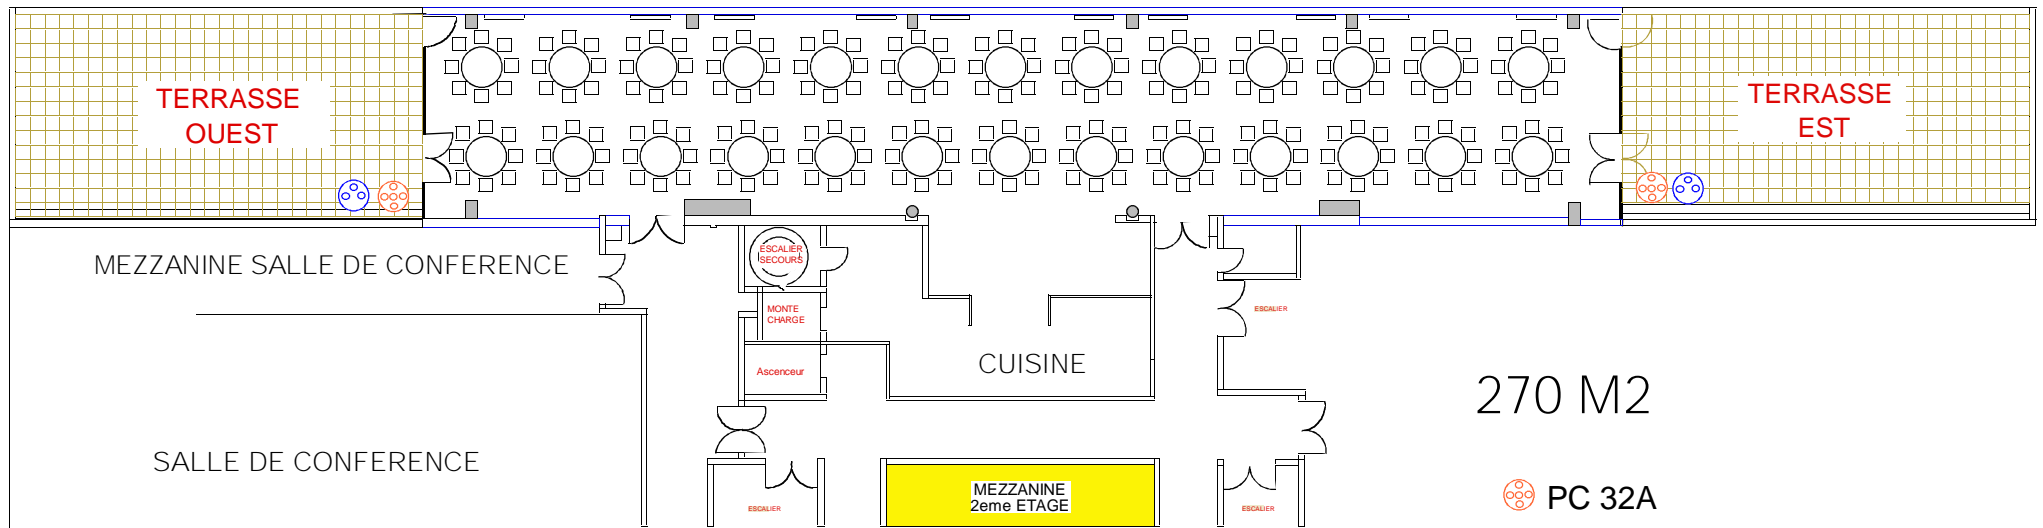

270 M2

PC 32A

PC 16A

26 TABLES DIAM 1,5 :

- 8 Personnes/table soit 208 Personnes
- 10 Personnes/table soit 260 Personnes

Egalement disponible :

Puissance électrique de 63 A

Coffret de répartition multiprises