


# SALLE DE CONFERENCE - 383 Personnes

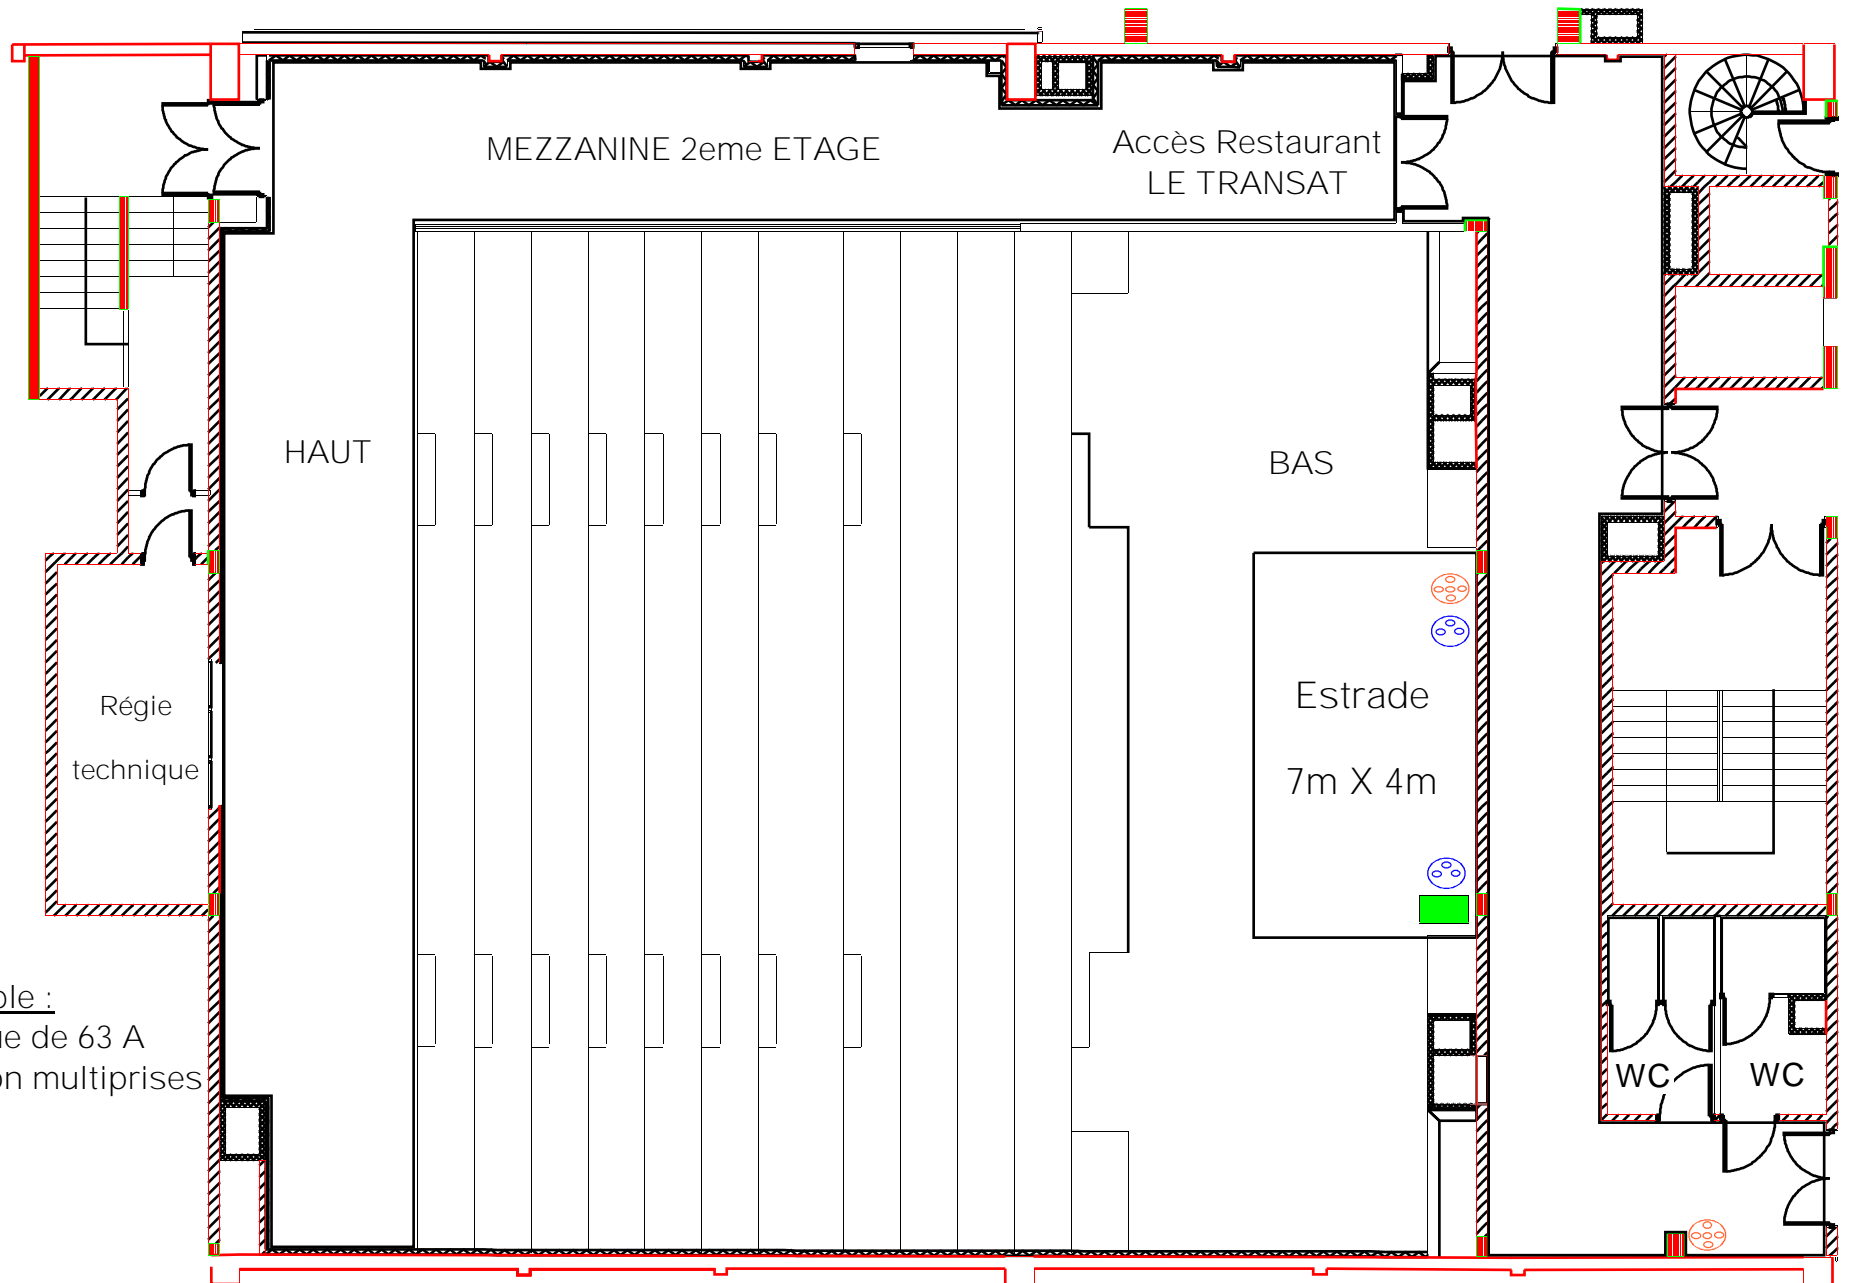

PC 32A

PC 16A

Boitier de raccord  
son et vidéo vers  
régie technique

Egalement disponible :  
Puissance électrique de 63 A  
Coffret de répartition multiprises