


Egalement disponible :
Puissance électrique 32A
Coffret de répartition multiprises

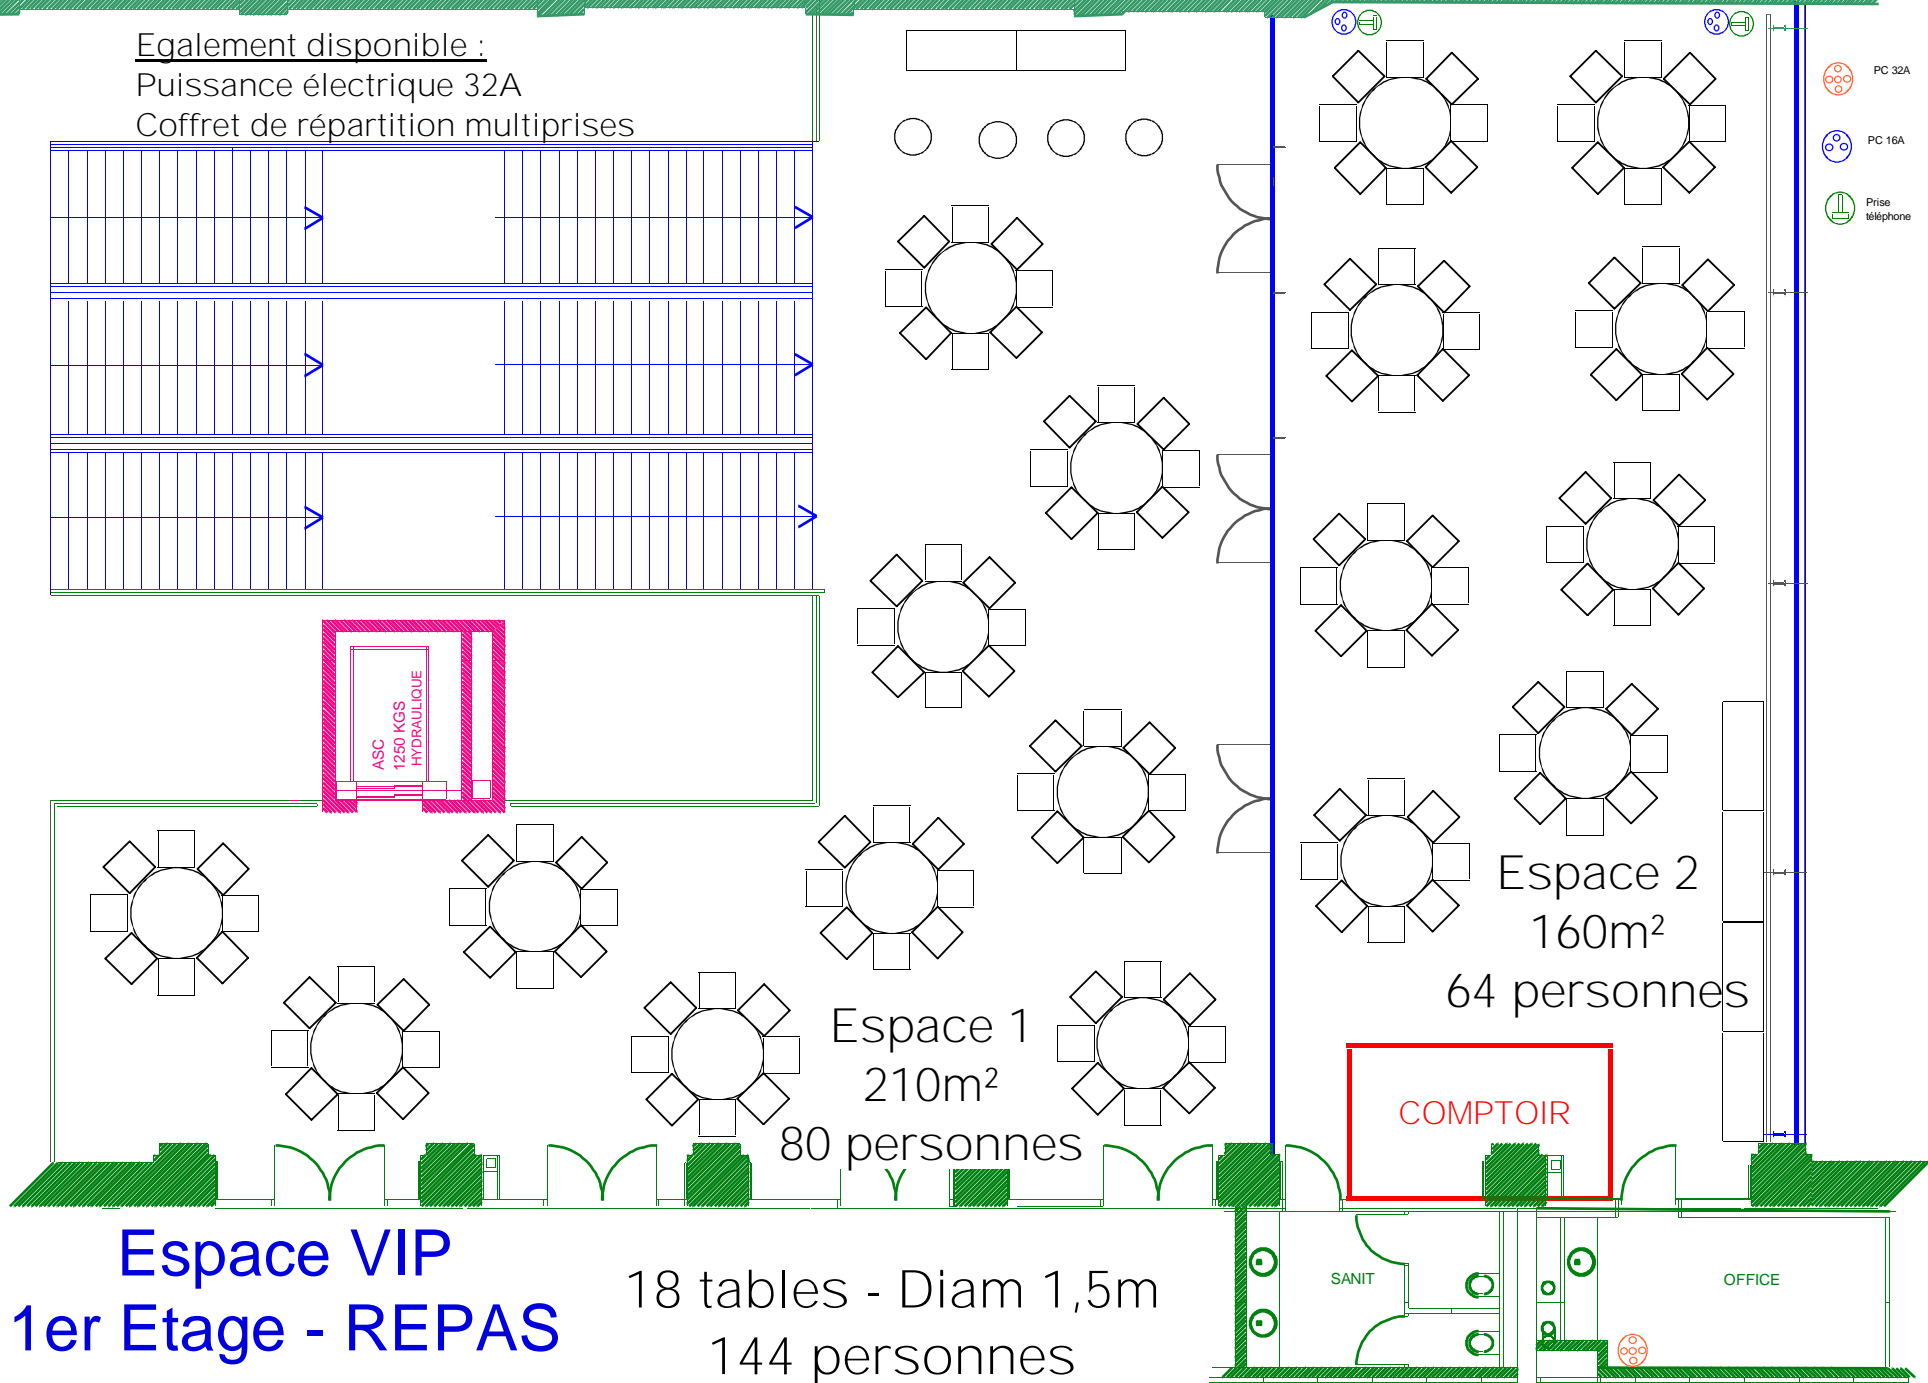

Espace VIP 1er Etage - REPAS

18 tables - Diam 1,5m
144 personnes

Espace 1
210m²
80 personnes

Espace 2
160m²
64 personnes

COMPTOIR

SANIT

OFFICE