


Egalement disponible :  
Puissance électrique 32A  
Coffret de répartition multiprises

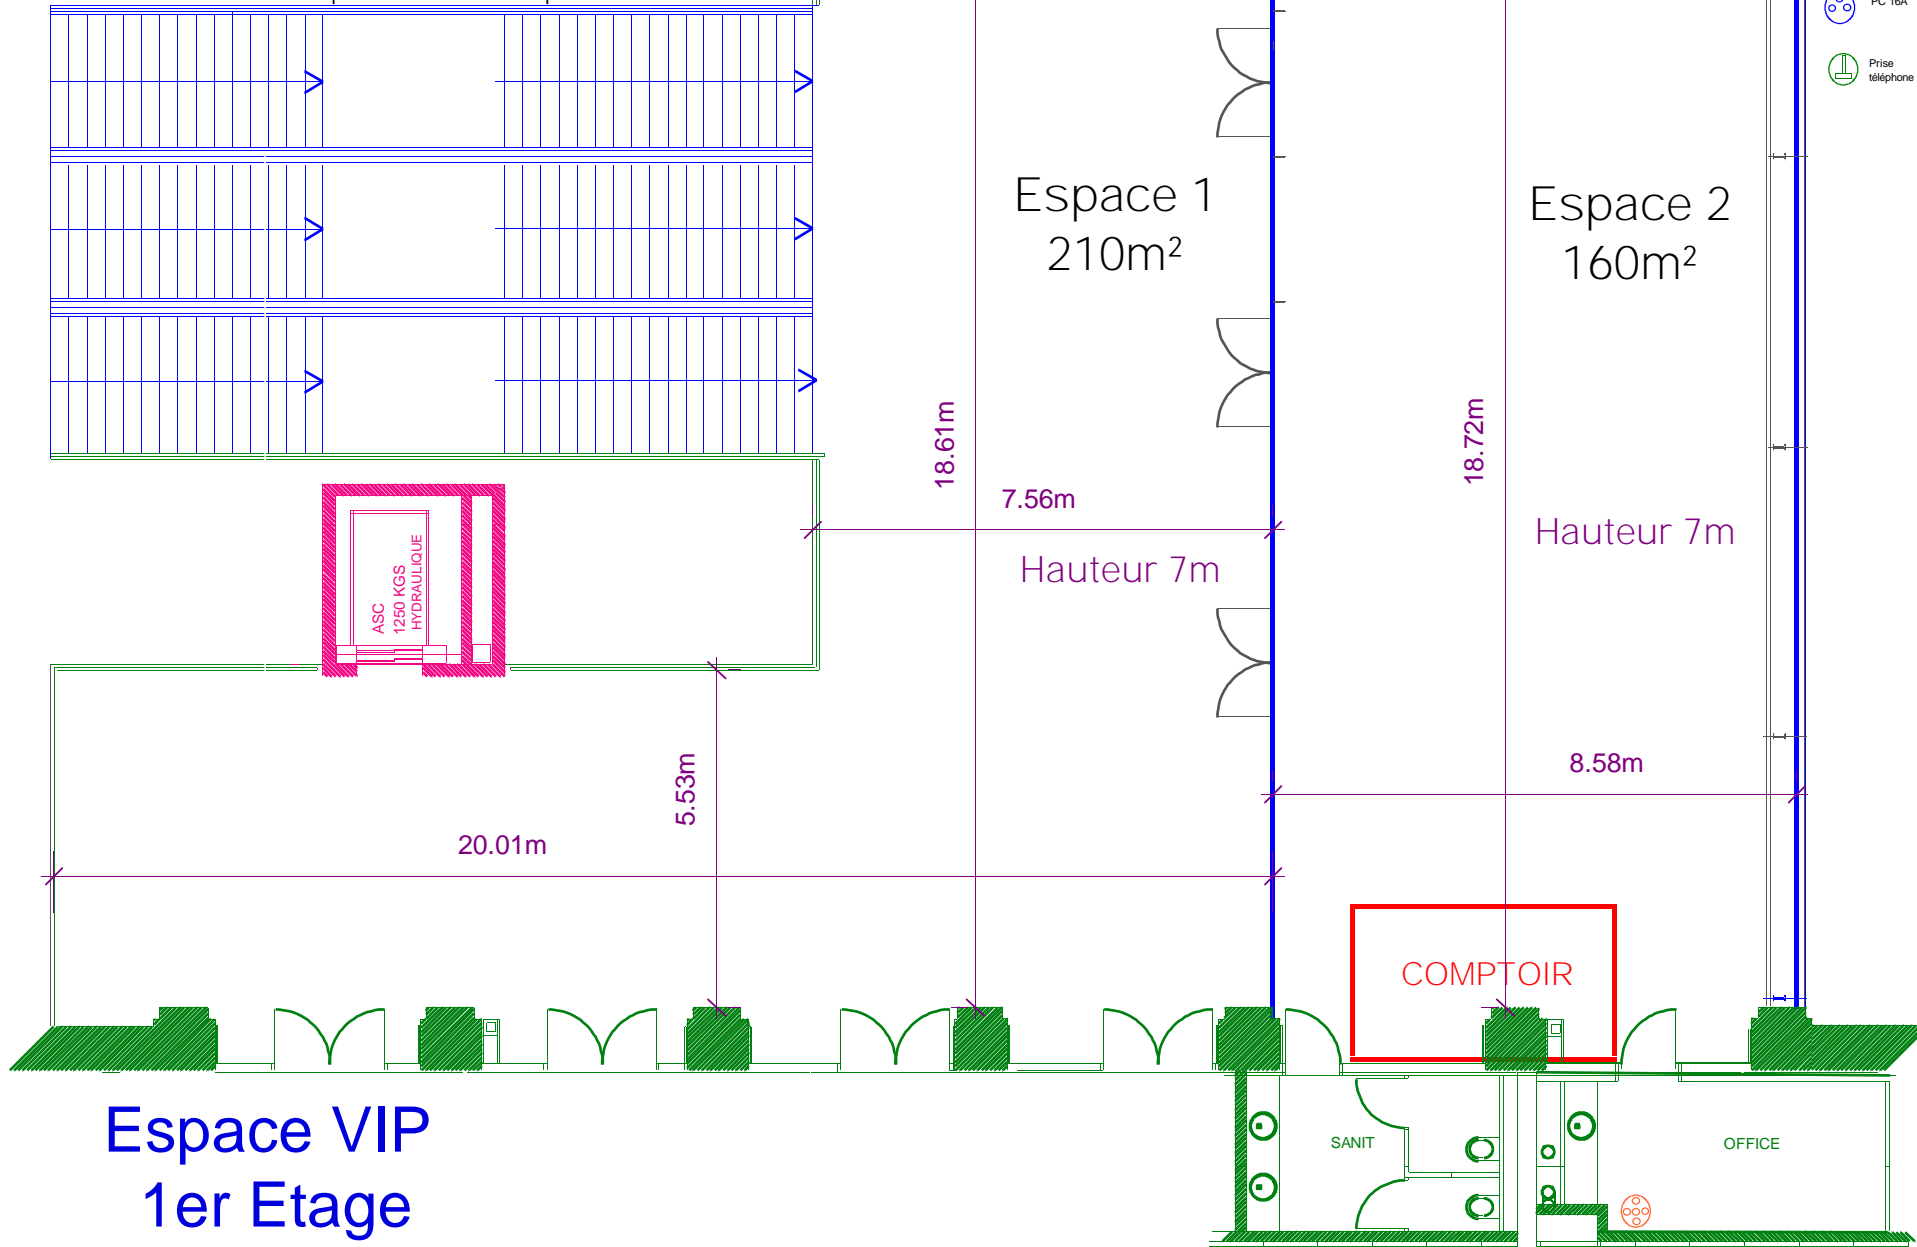

## Espace VIP 1er Etage